



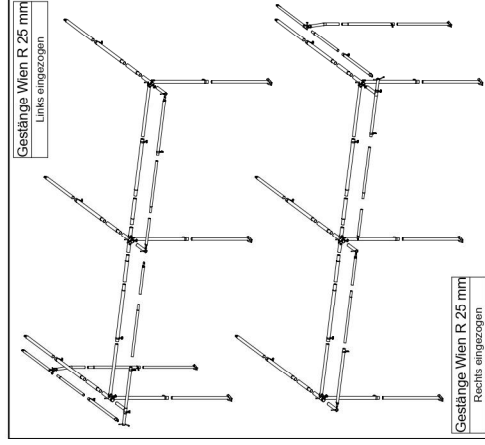

Bezeichnung - Zubehörteile	Menge
Rohrschelle Ø28 mm	1 Stück
Rohrschelle Ø25 mm	15 Stück
Herzschraube M6 x 13 mm	16 Stück
Schellenhälfte breit 28/25/22 mm	2 Stück
Flachrundschraube M6 x 25 mm	1 Stück
Flügelmutter M6	1 Stück
Dornhalter waagrecht	4 Stück
Linsensenk - Blechschraube 4,2 x 22 mm	8 Stück
Regenhütchen	3 Stück

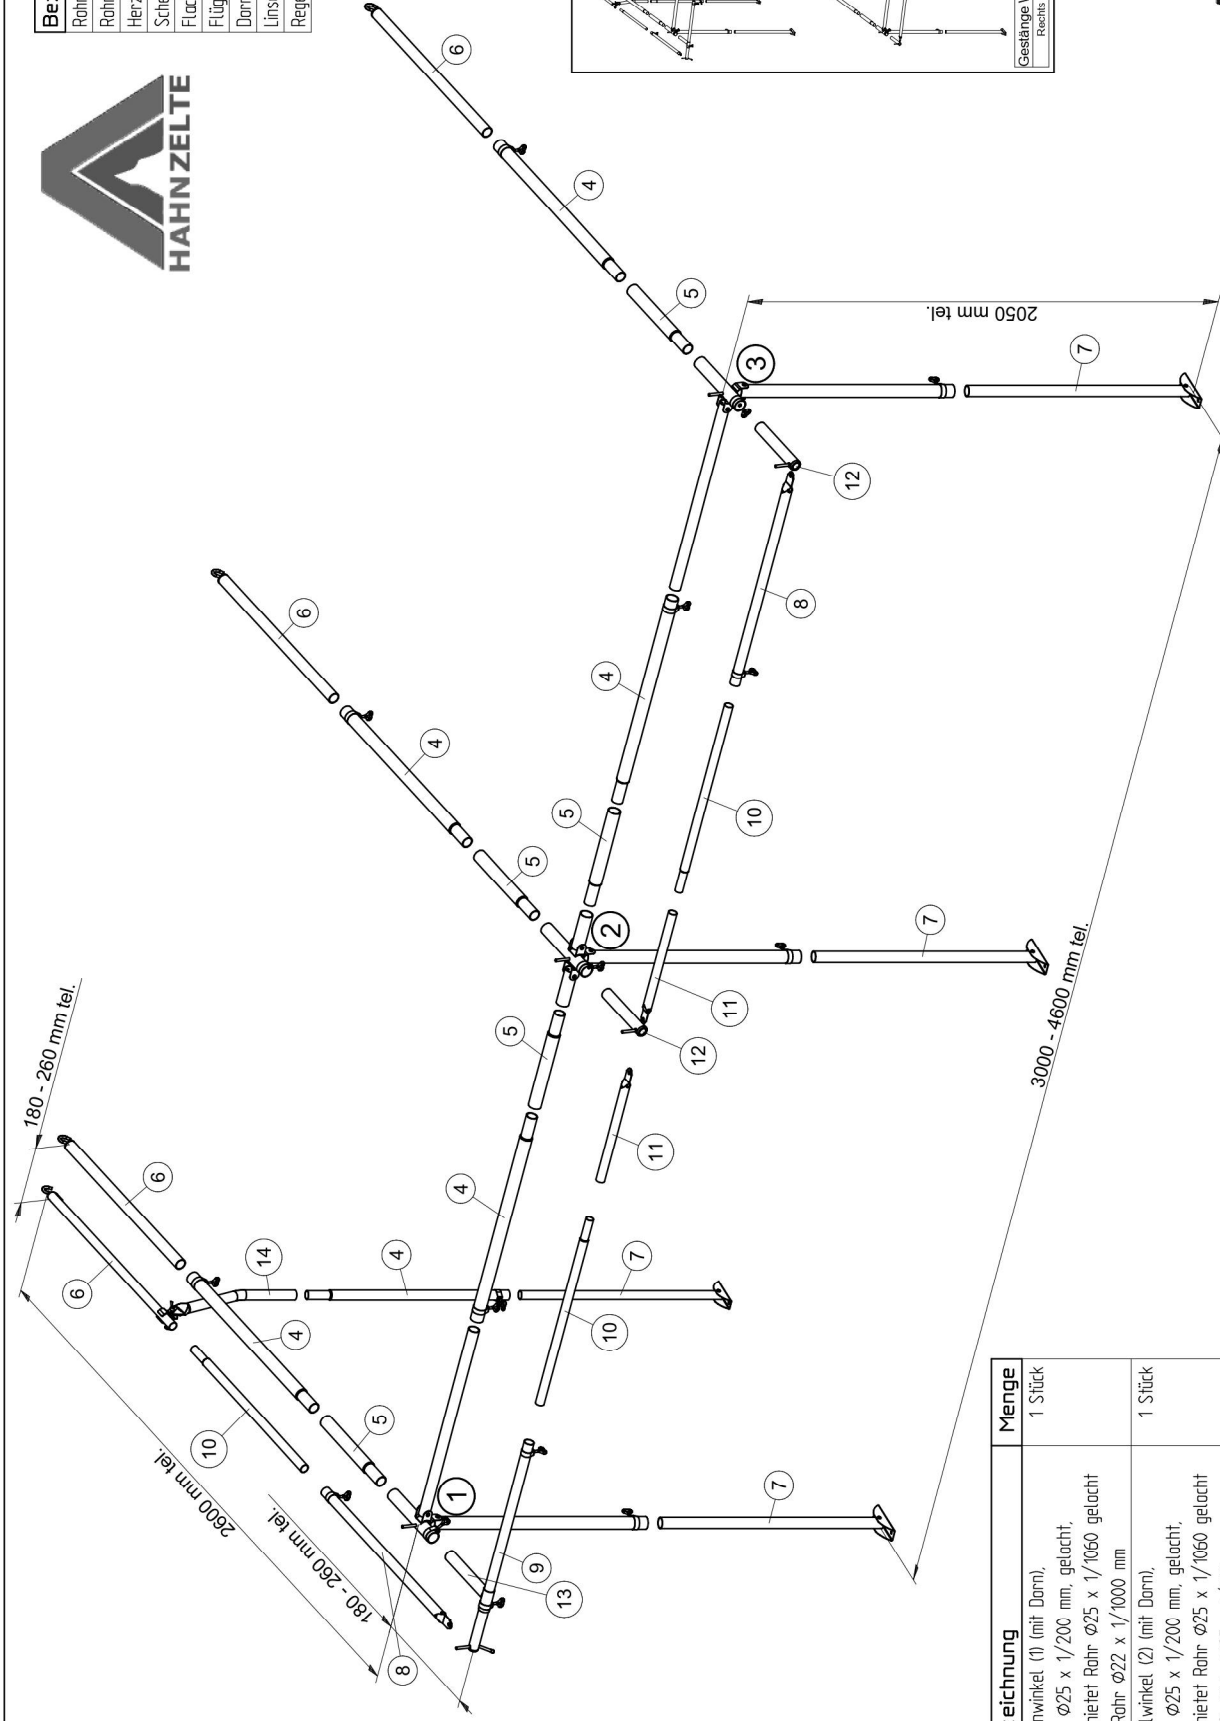

Nr.	Bezeichnung	Menge
1)	Seitenwinkel (1) (mit Dorn), Rohr Ø25 x 1/200 mm, gelacht, angenietet Rohr Ø25 x 1/1060 gelacht und Rohr Ø22 x 1/1000 mm	1 Stück
2)	Mittelwinkel (2) (mit Dorn), Rohr Ø25 x 1/200 mm, gelacht, angenietet Rohr Ø25 x 1/1060 gelacht und 2x Rohr Ø25 x 1/100 mm	1 Stück
3)	Seitenwinkel (3) (mit Dorn), Rohr Ø25 x 1/200 mm, gelacht, angenietet Rohr Ø25 x 1/1060 gelacht und Rohr Ø22 x 1/1000 mm	1 Stück
4)	Verb.-Rohr Ø25 x 1/100 mm, verjüngt und gelacht, mit Klemmfeder	6 Stück
5)	Verb.-Rohr Ø25 x 1/600 mm, verjüngt, mit Klemmfeder	5 Stück
6)	Hakenrohr Ø22 x 1/1000 mm	4 Stück
7)	Fußrohr Ø22 x 1/100 mm, mit Blechfuß BF	4 Stück

Nr.	Bezeichnung	Menge
8)	Rohr Ø25 x 1/1140 mm, geplättet und gelacht	2 Stück
9)	Stiftrohr Ø25 x 1/1140 mm, gekuppelt und gelacht	1 Stück
10)	Verb.-Rohr Ø22 x 1/1000 mm, verjüngt, mit Klemmfeder	3 Stück
11)	Rohr Ø22 x 1/600 mm, geplättet	2 Stück
12)	Stiftrohr Ø22 x 1/260 mm, gekuppelt	2 Stück
13)	T-Stück, Rohr Ø28 x 1/60 mm, durchgel., und Rohr Ø22 x 1/235 mm	1 Stück
14)	Rohr Ø25 x 1/760 mm, geplättet und 14° gebogen	1 Stück
	Beutel, Zubehörteile	1 Stück

PIPER

Qualitäts - Zelgestänge

Gestänge Wien R25/22

(rechts + links)

Stahlrohr Ø25 / Ø22 x 1,0 mm

Hahn Art. - Nr.: ZG 01000 - 63

2808/2025

1207/40

Index A